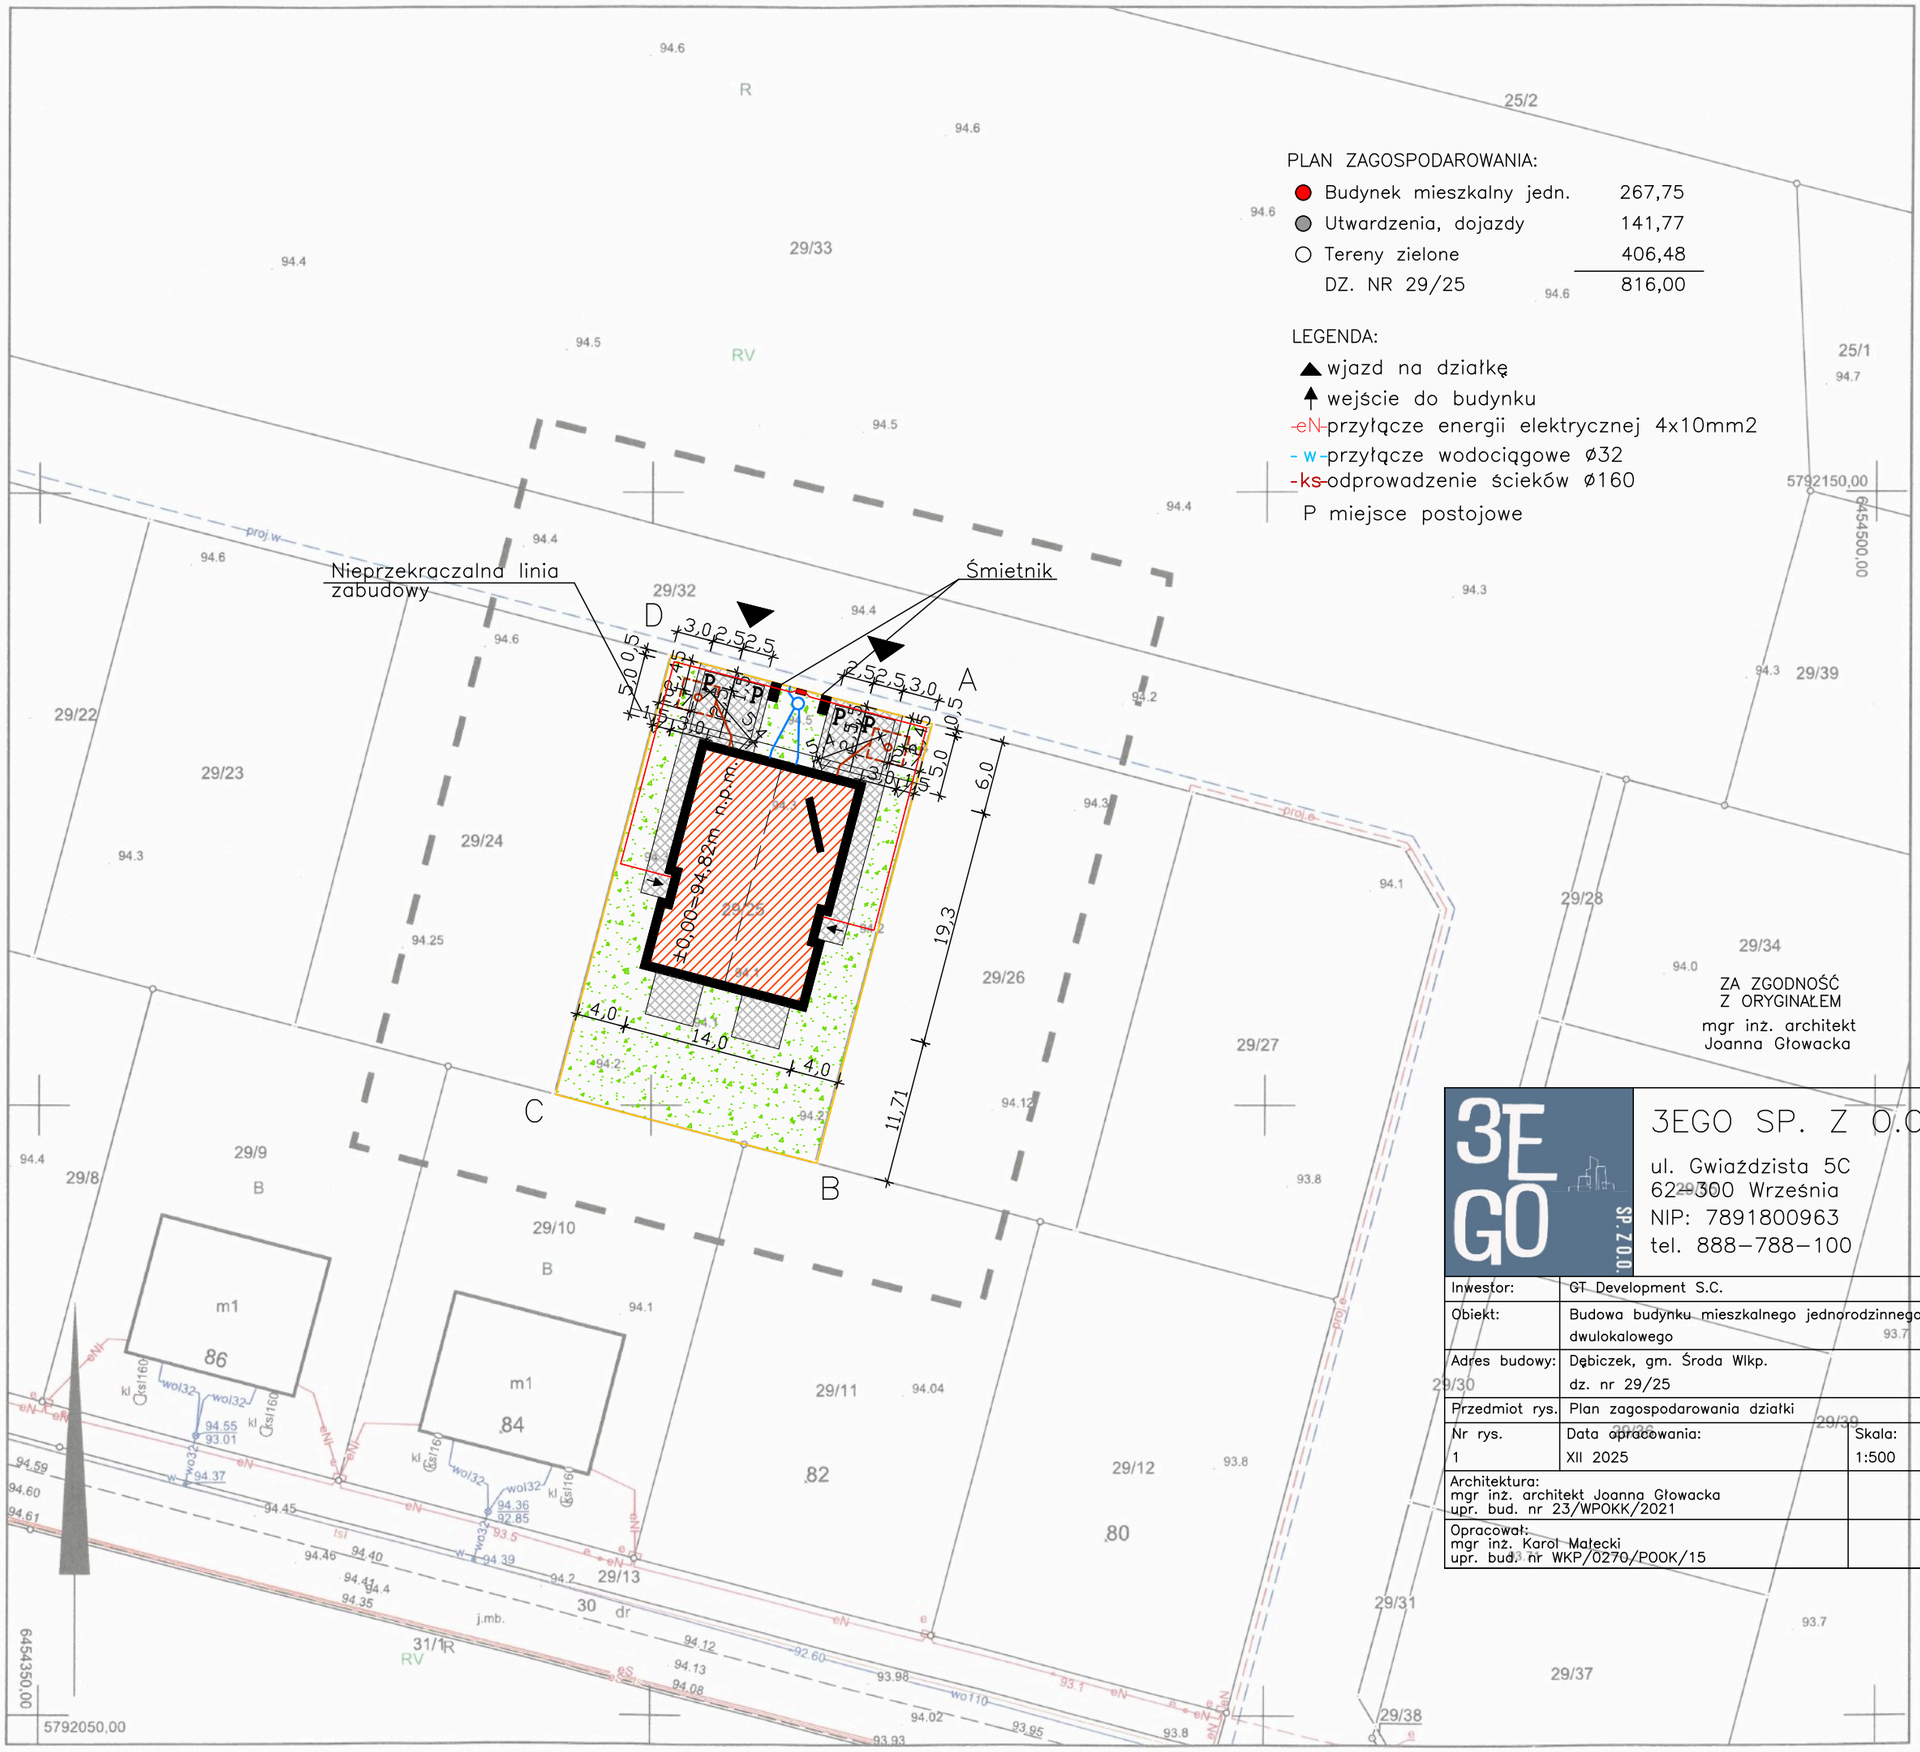


Mapa do celów projektowych

skala 1:500

Nr. Zlec. *GK.6640.2154.2025*
miejscowość: *Dębiczek*
identyfikator i jednostka ewidencyjna: *302504_5 – gm. Środa Wlkp.*
identyfikator i obręb:
0008 – Dębiczek
układ współrzędnych prostokątnych płaskich: 2000_18
układ wysokościowy: *PL - EVRF2007-NH*
działka: *29/25* ***pow. ewid.:*** *0.0816 ha*
KW: *PO1D/00040254/9* ***Arkusz:*** *2*
sekcja *6.174.15.12.4.3*
Służebności gruntowej nie badano

Nie wyklucza się istnienia w terenie innych nie wykazanych na niniejszej mapie urządzeń podziemnych, które nie były zgłoszone do inwentaryzacji , lub o których brak jest informacji w instytucjach branżowych.

USŁUGI GEODEZYJNO-KARTOGRAFICZNE
RYSZARD PTAK
GEODETA UPRAWNIONY
zaśw. M.G.P.iB nr 13716
ul. Główna 55, 63-020 Zwola, tel. 603 696 877
REGON 630428871 NIP 786-101-11-38

Data opracowania mapy: *05.11.2025*

ZA ZGODNOŚĆ
Z ORYGINAŁEM
mgr inż. architekt
Joanna Głowacka

3EGO SP. Z O.O.
ul. Gwiaździsta 5C
62-300 Września
NIP: 7891800963
tel. 888-788-100

Inwestor:	GT Development S.C.	
Obiekt:	Budowa budynku mieszkalnego jednorodzinnego dwulokalowego	
Adres budowy:	Dębiczek, gm. Środa Wlkp. dz. nr 29/25	
Przedmiot rys.	Plan zagospodarowania działki	
Nr rys. 1	Data opracowania: XII 2025	Skala: 1:500
Architektura: mgr inż. architekt Joanna Głowacka upr. bud. nr 23/WPOKK/2021		
Opracował: mgr inż. Karol Małecki upr. bud. nr WKP/0270/POOK/15		

Jestem świadomy odpowiedzialności karnej za złożenie fałszywych oświadczeń. Oświadczam, że operat techniczny zawierający rezultaty prac geodezyjnych w wyniku których powstał niniejszy dokument uzyskał pozytywny wynik weryfikacji.	
Identyfikator zgłoszenia prac geodezyjnych	GK.6640.2154.2025
Organ Służby Geodezyjnej, który otrzymał zgłoszenie	Starosta Średzki
Wykonawca prac geodezyjnych	USŁUGI GEODEZYJNO – KARTOGRAFICZNE RYSZARD PTAK
Nr oraz data sporządzenia dokumentu zawierającego wynik pozytywnej weryfikacji	Nr 1 z dn. 13.11.2025
Imię i nazwisko oraz nr uprawnień zawodowych kierownika prac	Ryszard Ptak nr upr. 13716